

# Auszug aus dem Liegenschaftskataster

Liegenschaftskarte 1 : 2000

Erstellt am 3.8.2016

Flurstück: 526  
Flur: 18  
Gemarkung: Appen


Gemeinde: Appen  
Kreis: Pinneberg

Landesamt für  
Vermessung und Geoinformation  
Schleswig-Holstein



Erteilende Stelle: Katasteramt  
Langelohe 65 b  
25337 Elmshorn  
Telefon: (04121) 57998-0

E-Mail: Poststelle-Elmshorn@LVerGeo.landsh.de

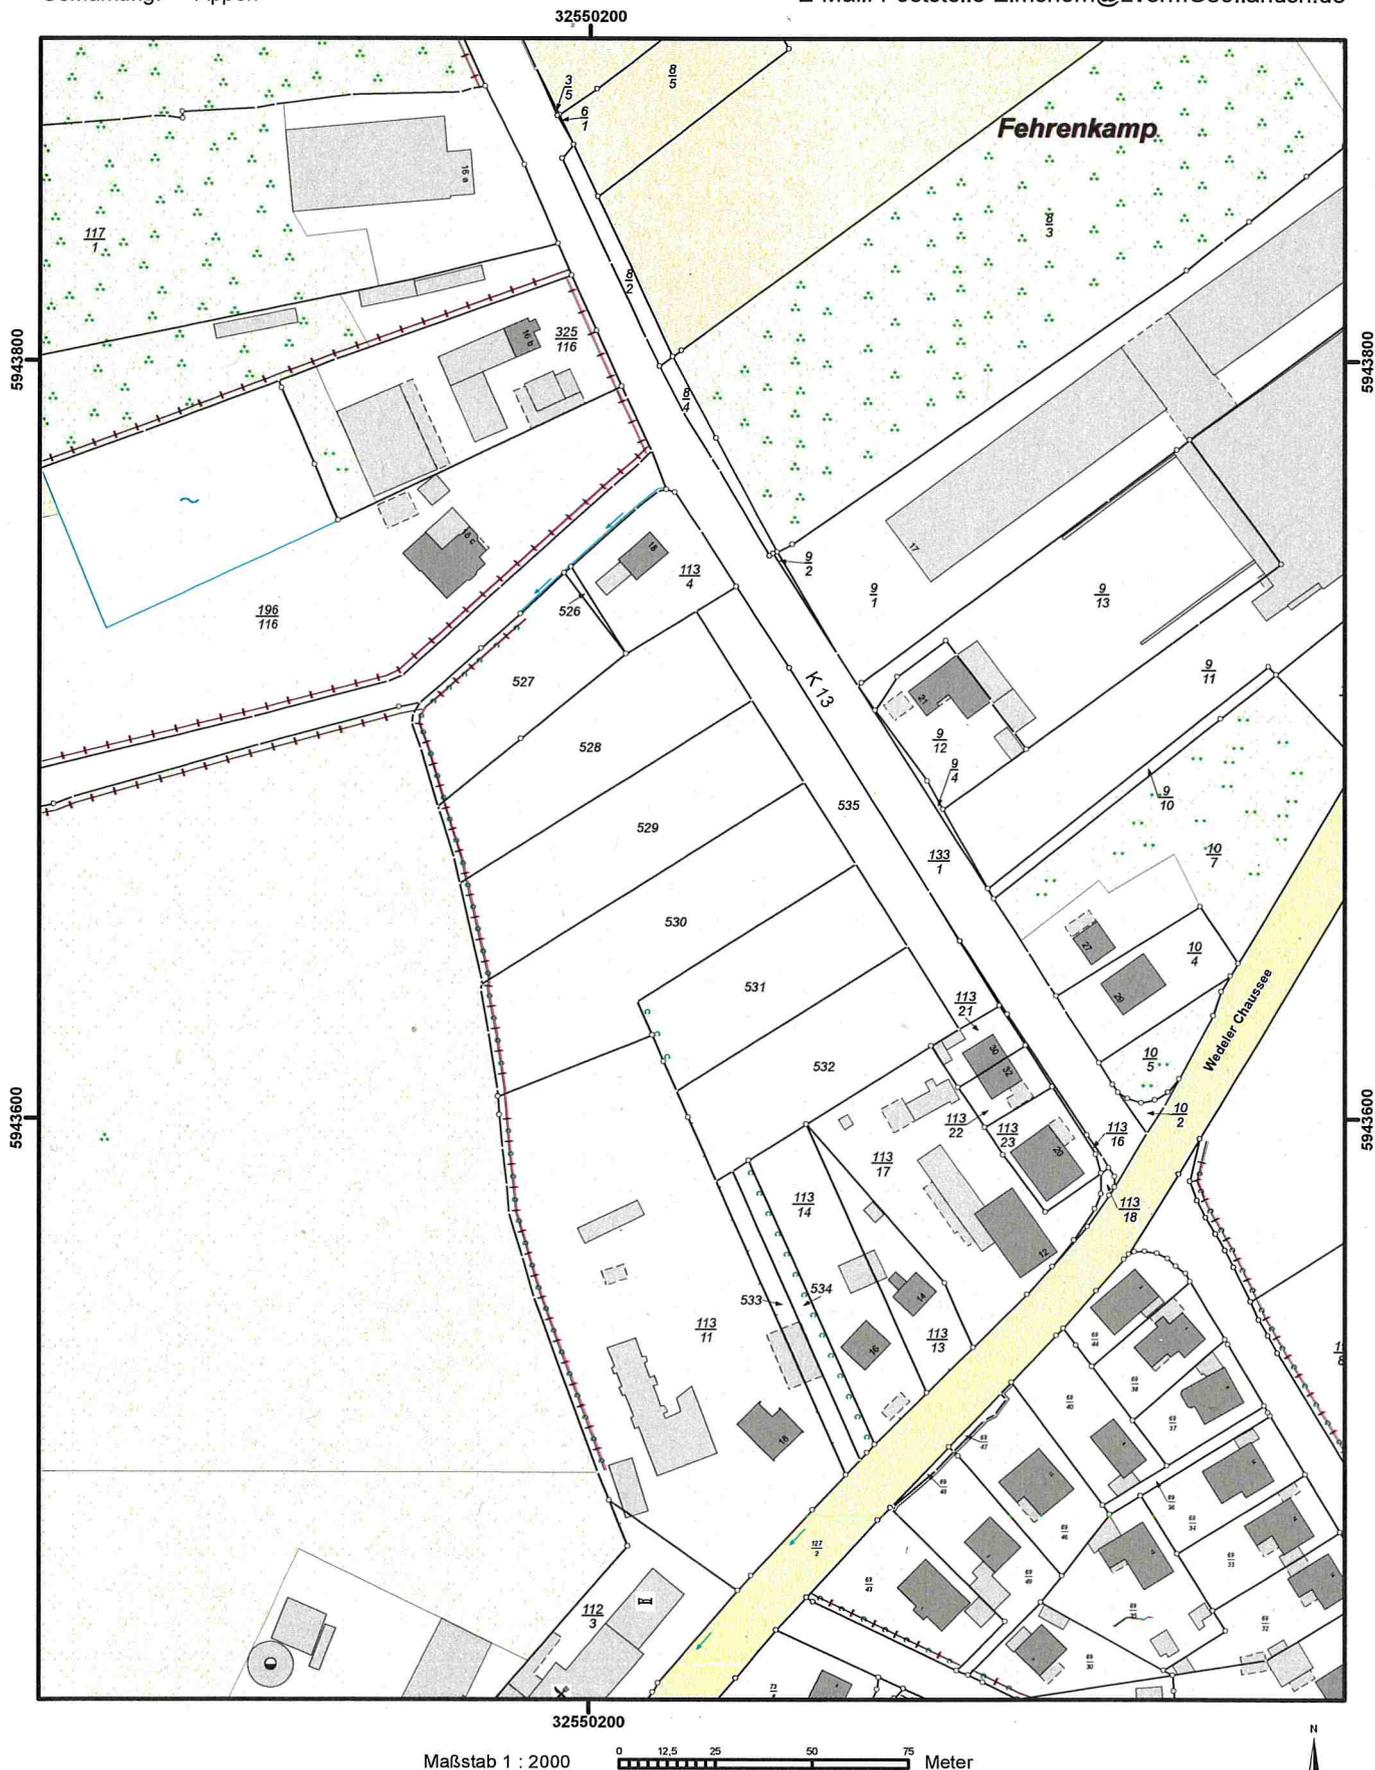

Für den Maßstab dieses Auszuges aus dem Liegenschaftskataster ist der ausgedruckte Maßstabsbalken maßgebend. Dieser Auszug ist maschinell erstellt und wird nicht unterschrieben. Vervielfältigung, Umarbeitung, Veröffentlichung und Weitergabe an Dritte nur mit Zustimmung des Landesamtes für Vermessung und Geoinformation Schleswig-Holstein oder zum eigenen Gebrauch (§ 9 Vermessungs- und Katastergesetz i. d. F. vom 12.05.2004, geändert durch Gesetz vom 15.12.2010).